

1.
ARCHITEKTUR




ARCHITEKTUR
VORENTWURF




1.3
GRUNDRISS

EBENE - 1
WC, LAGER, TECHNIK

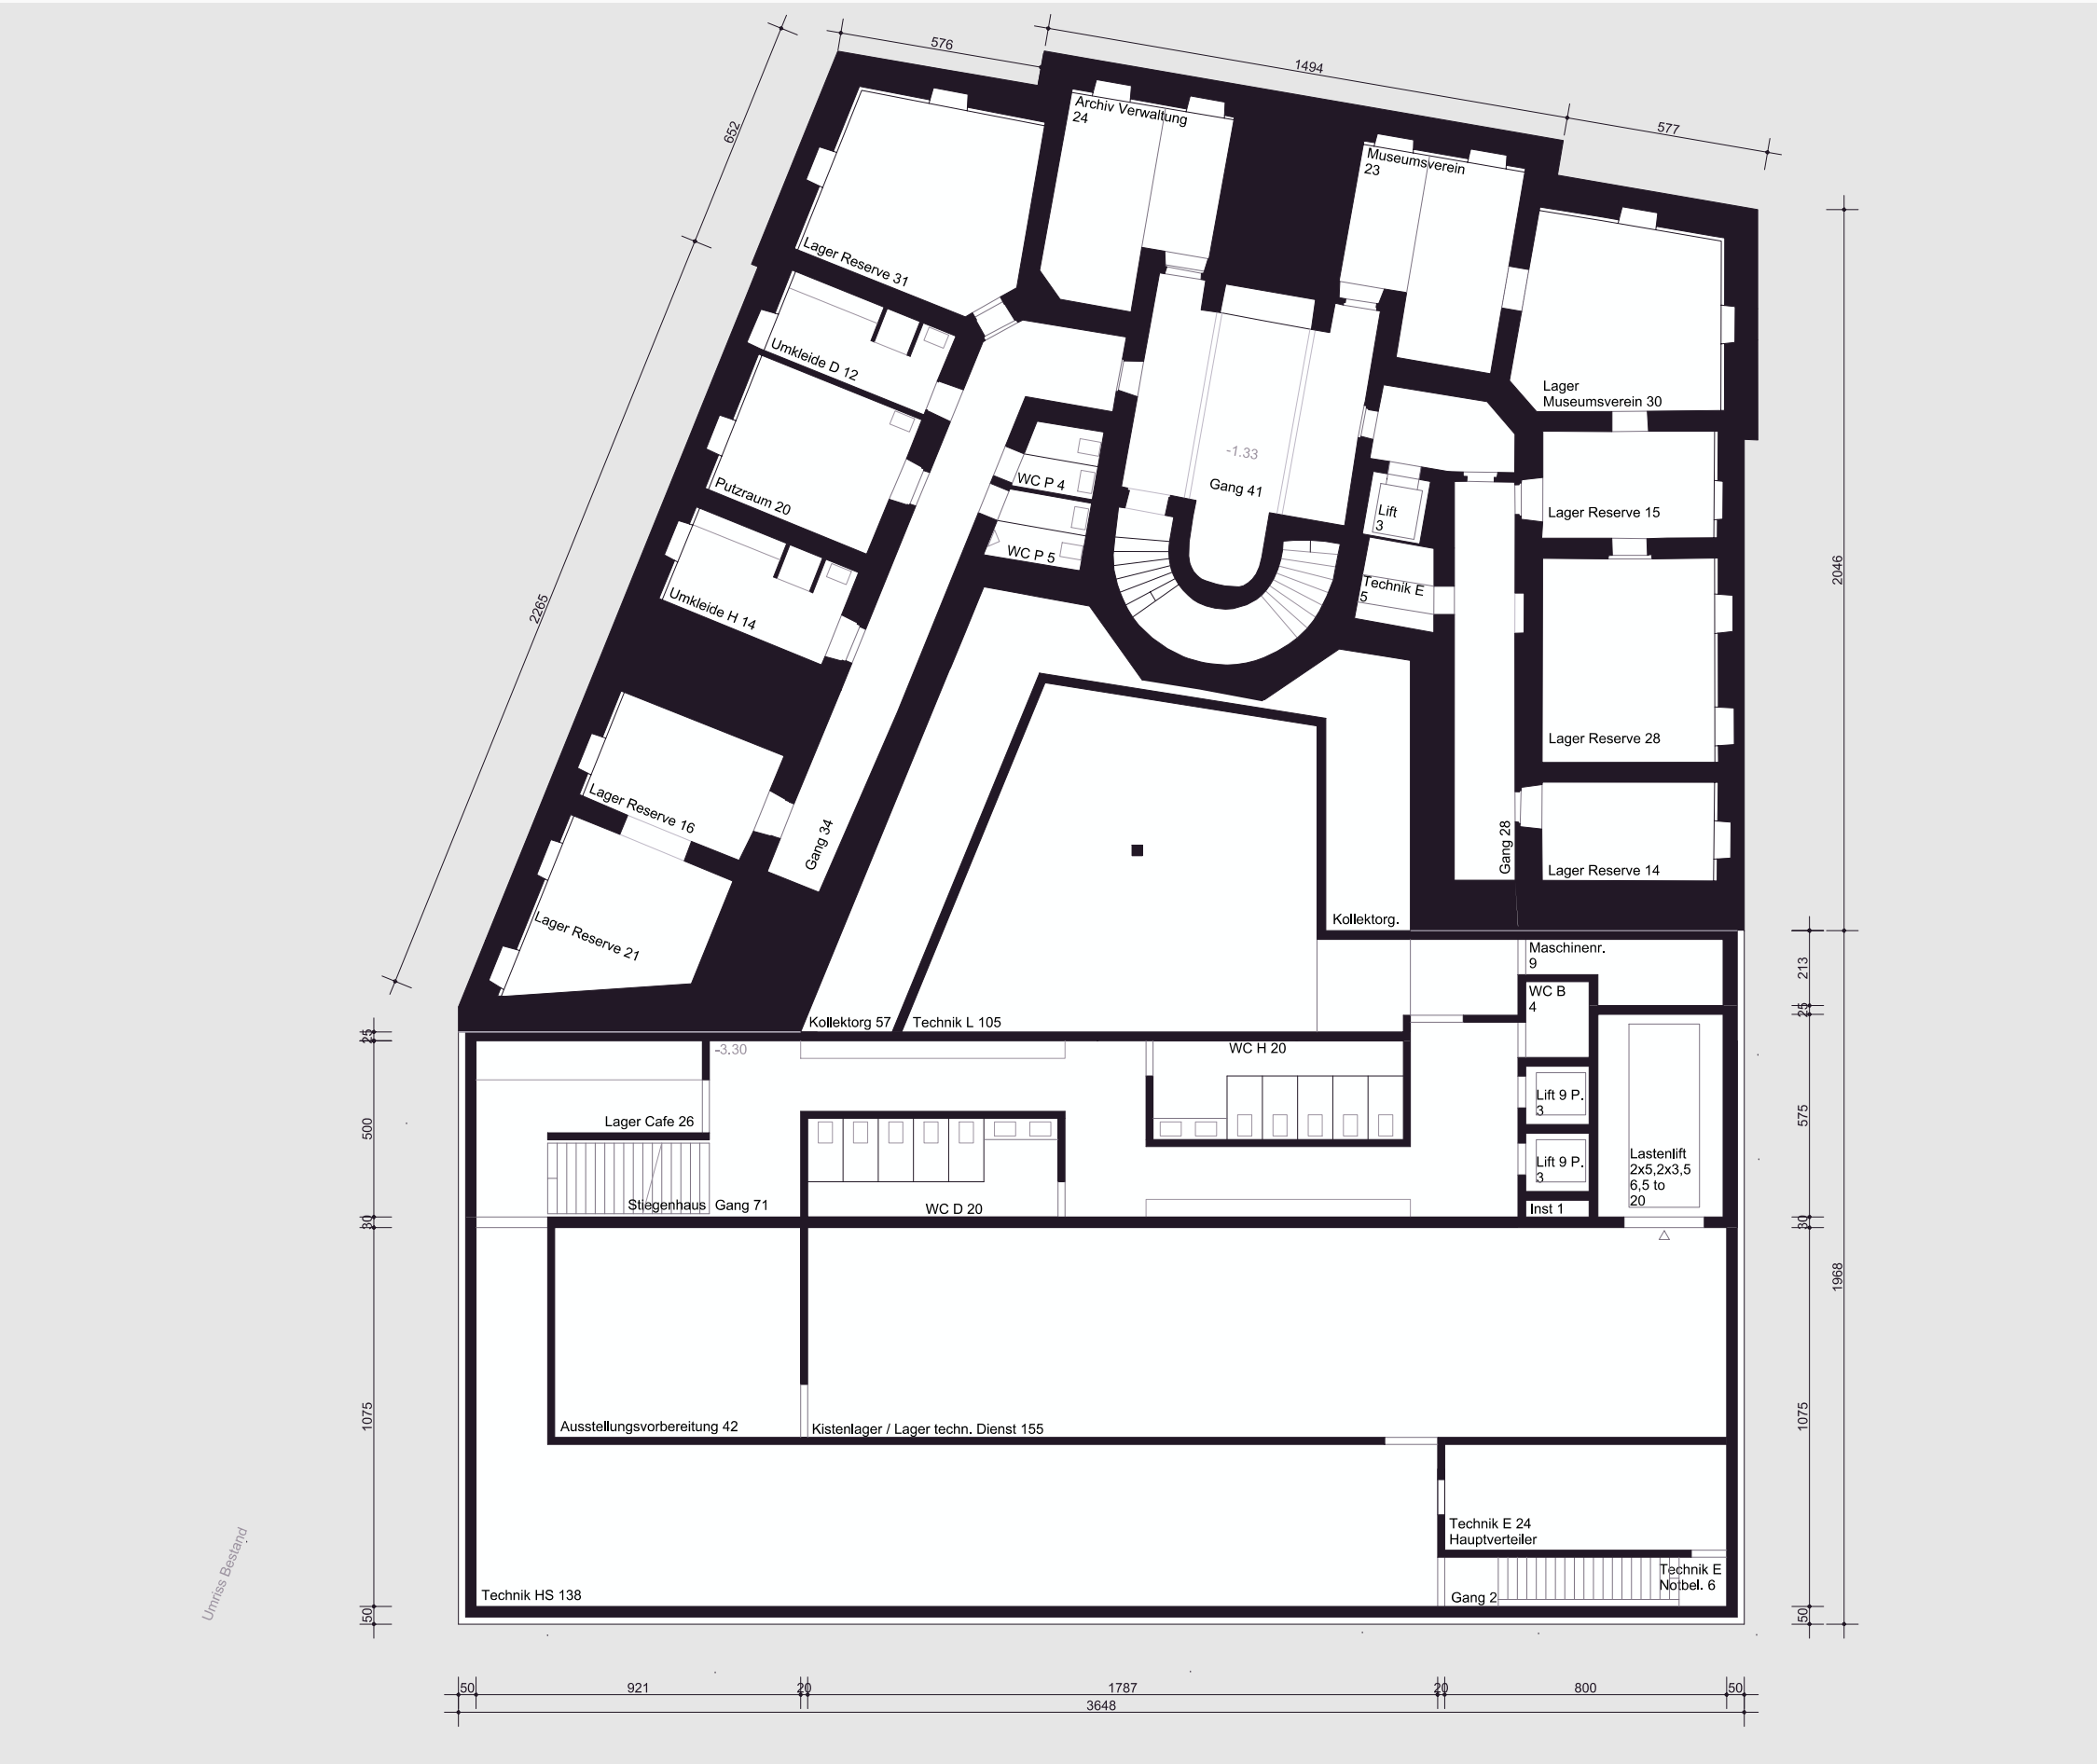


1.3
GRUNDRISS

EBENE 0
FOYER, CAFE, ATRIUM,
ANLIEFERUNG, KULTURVERMITTLUNG

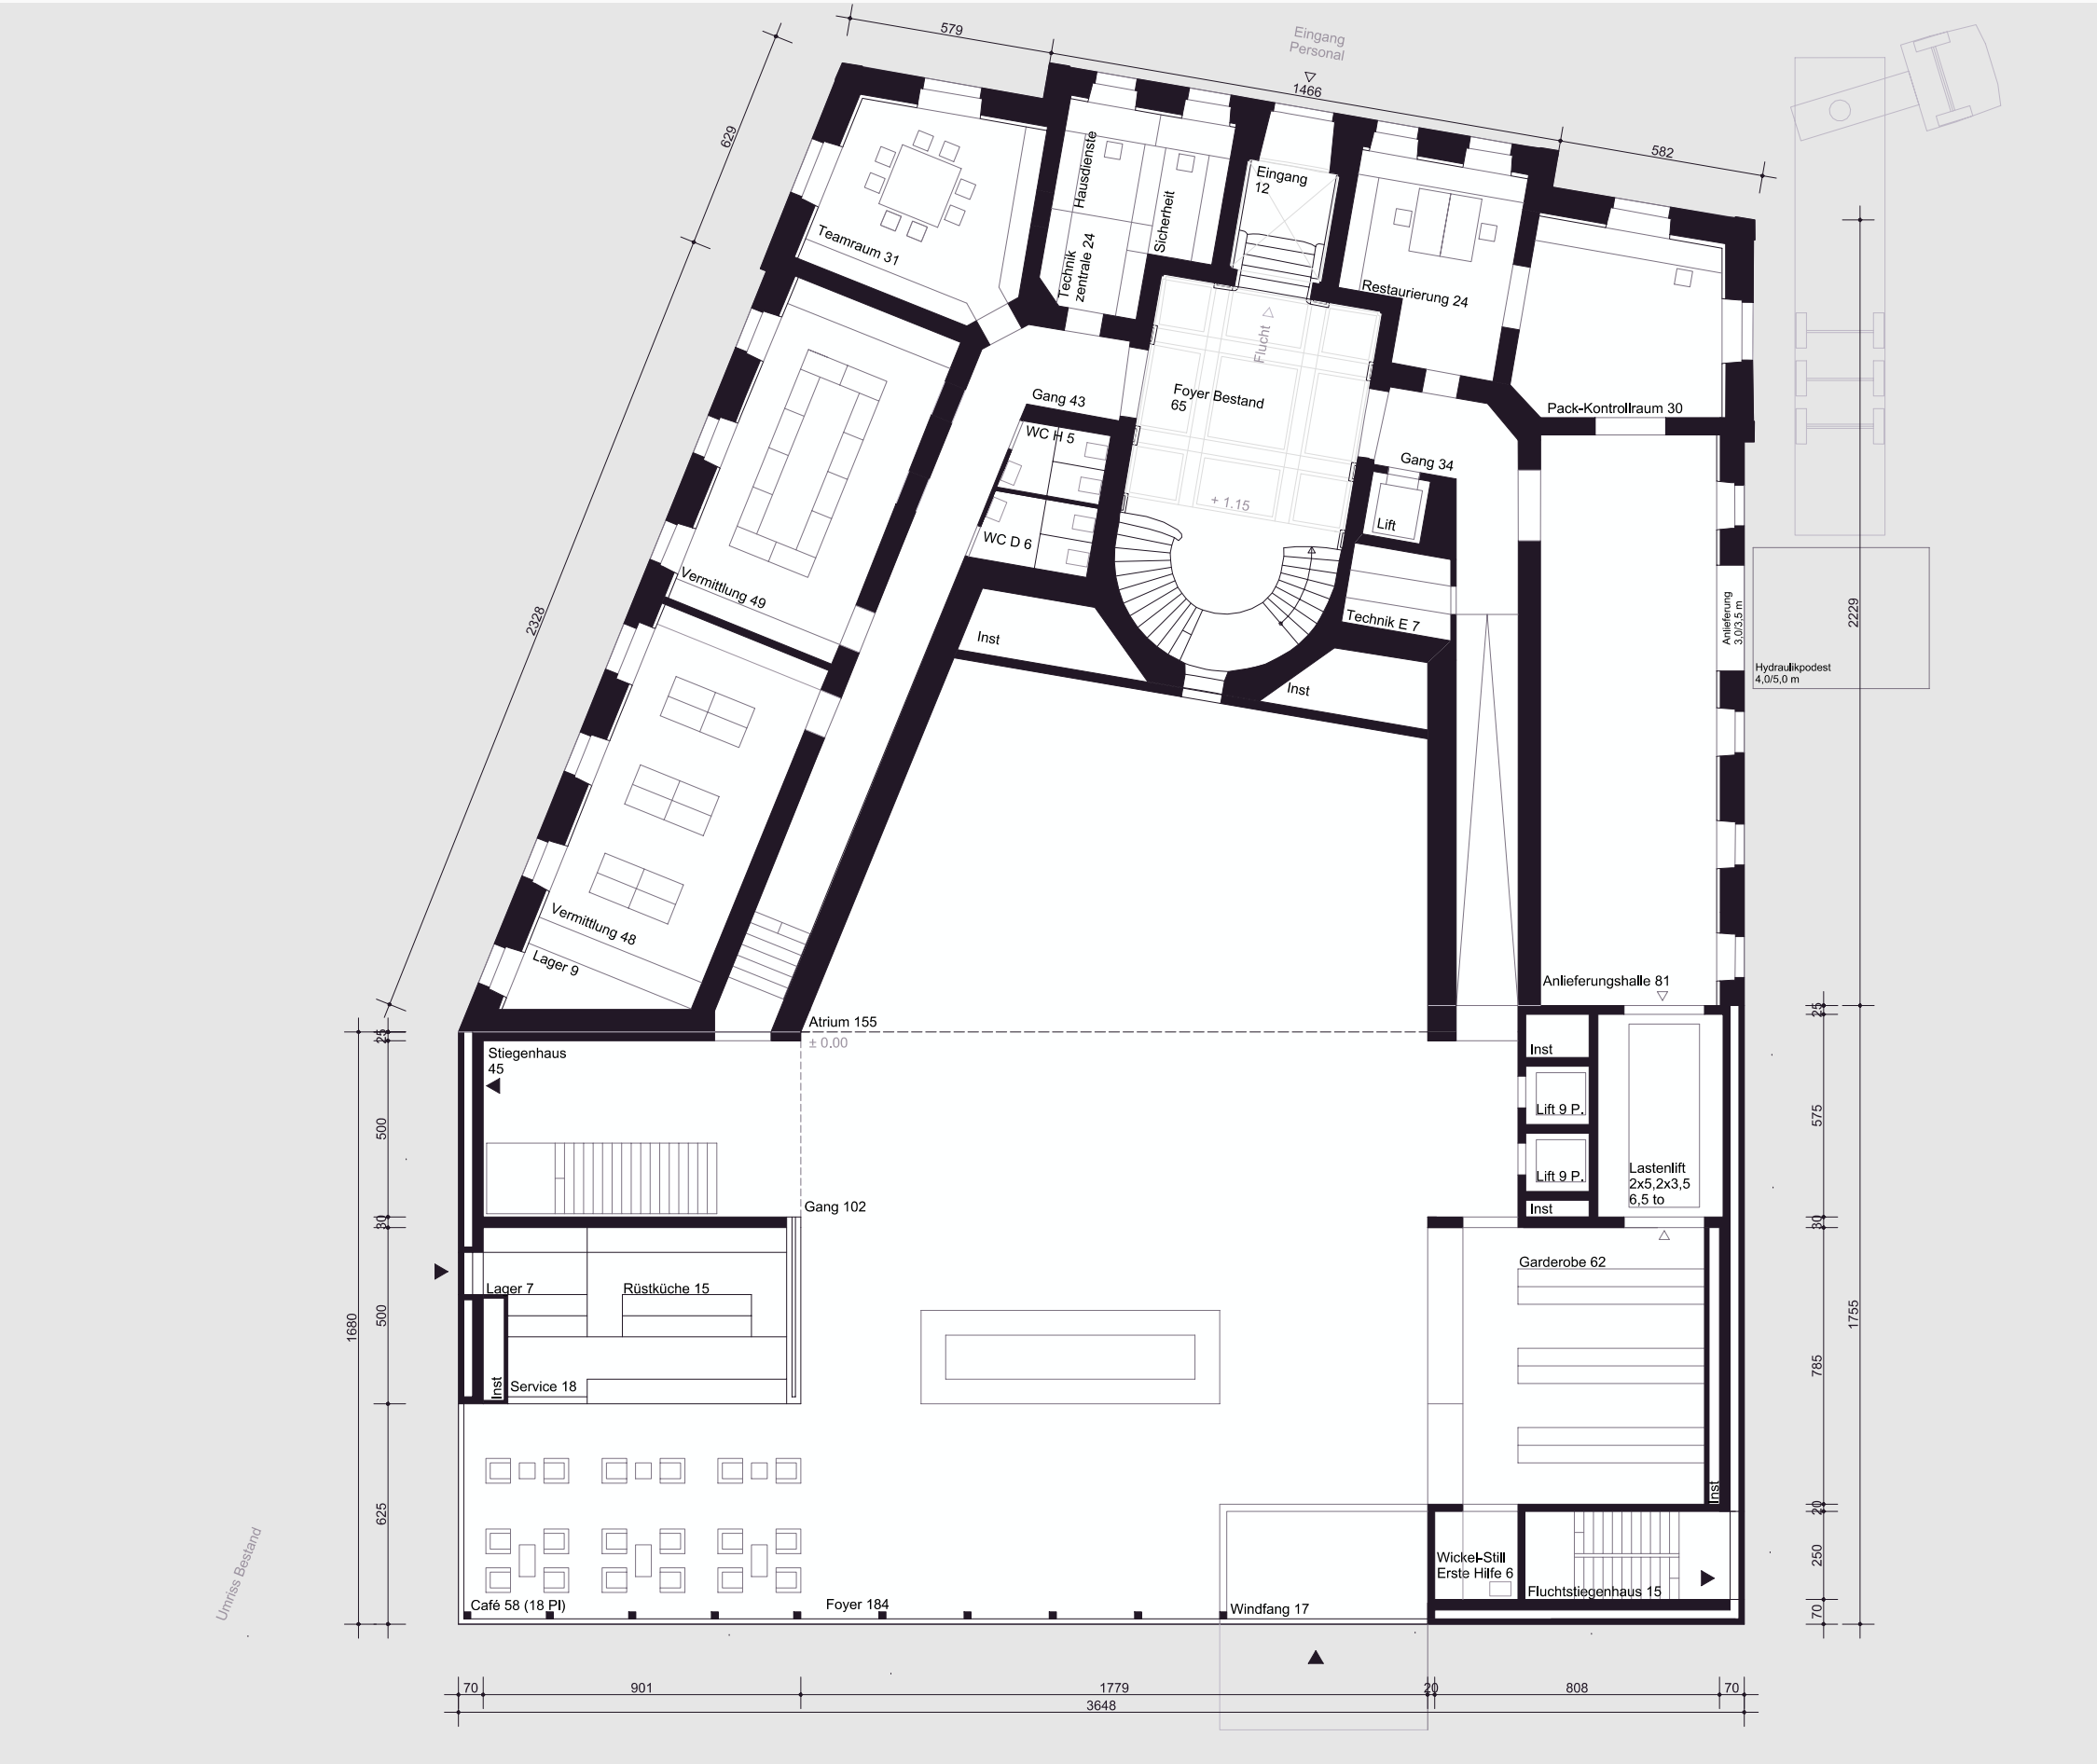


1.3
GRUNDRISS

EBENE +1
MULTIFUNKTIONSRAUM, VERWALTUNG

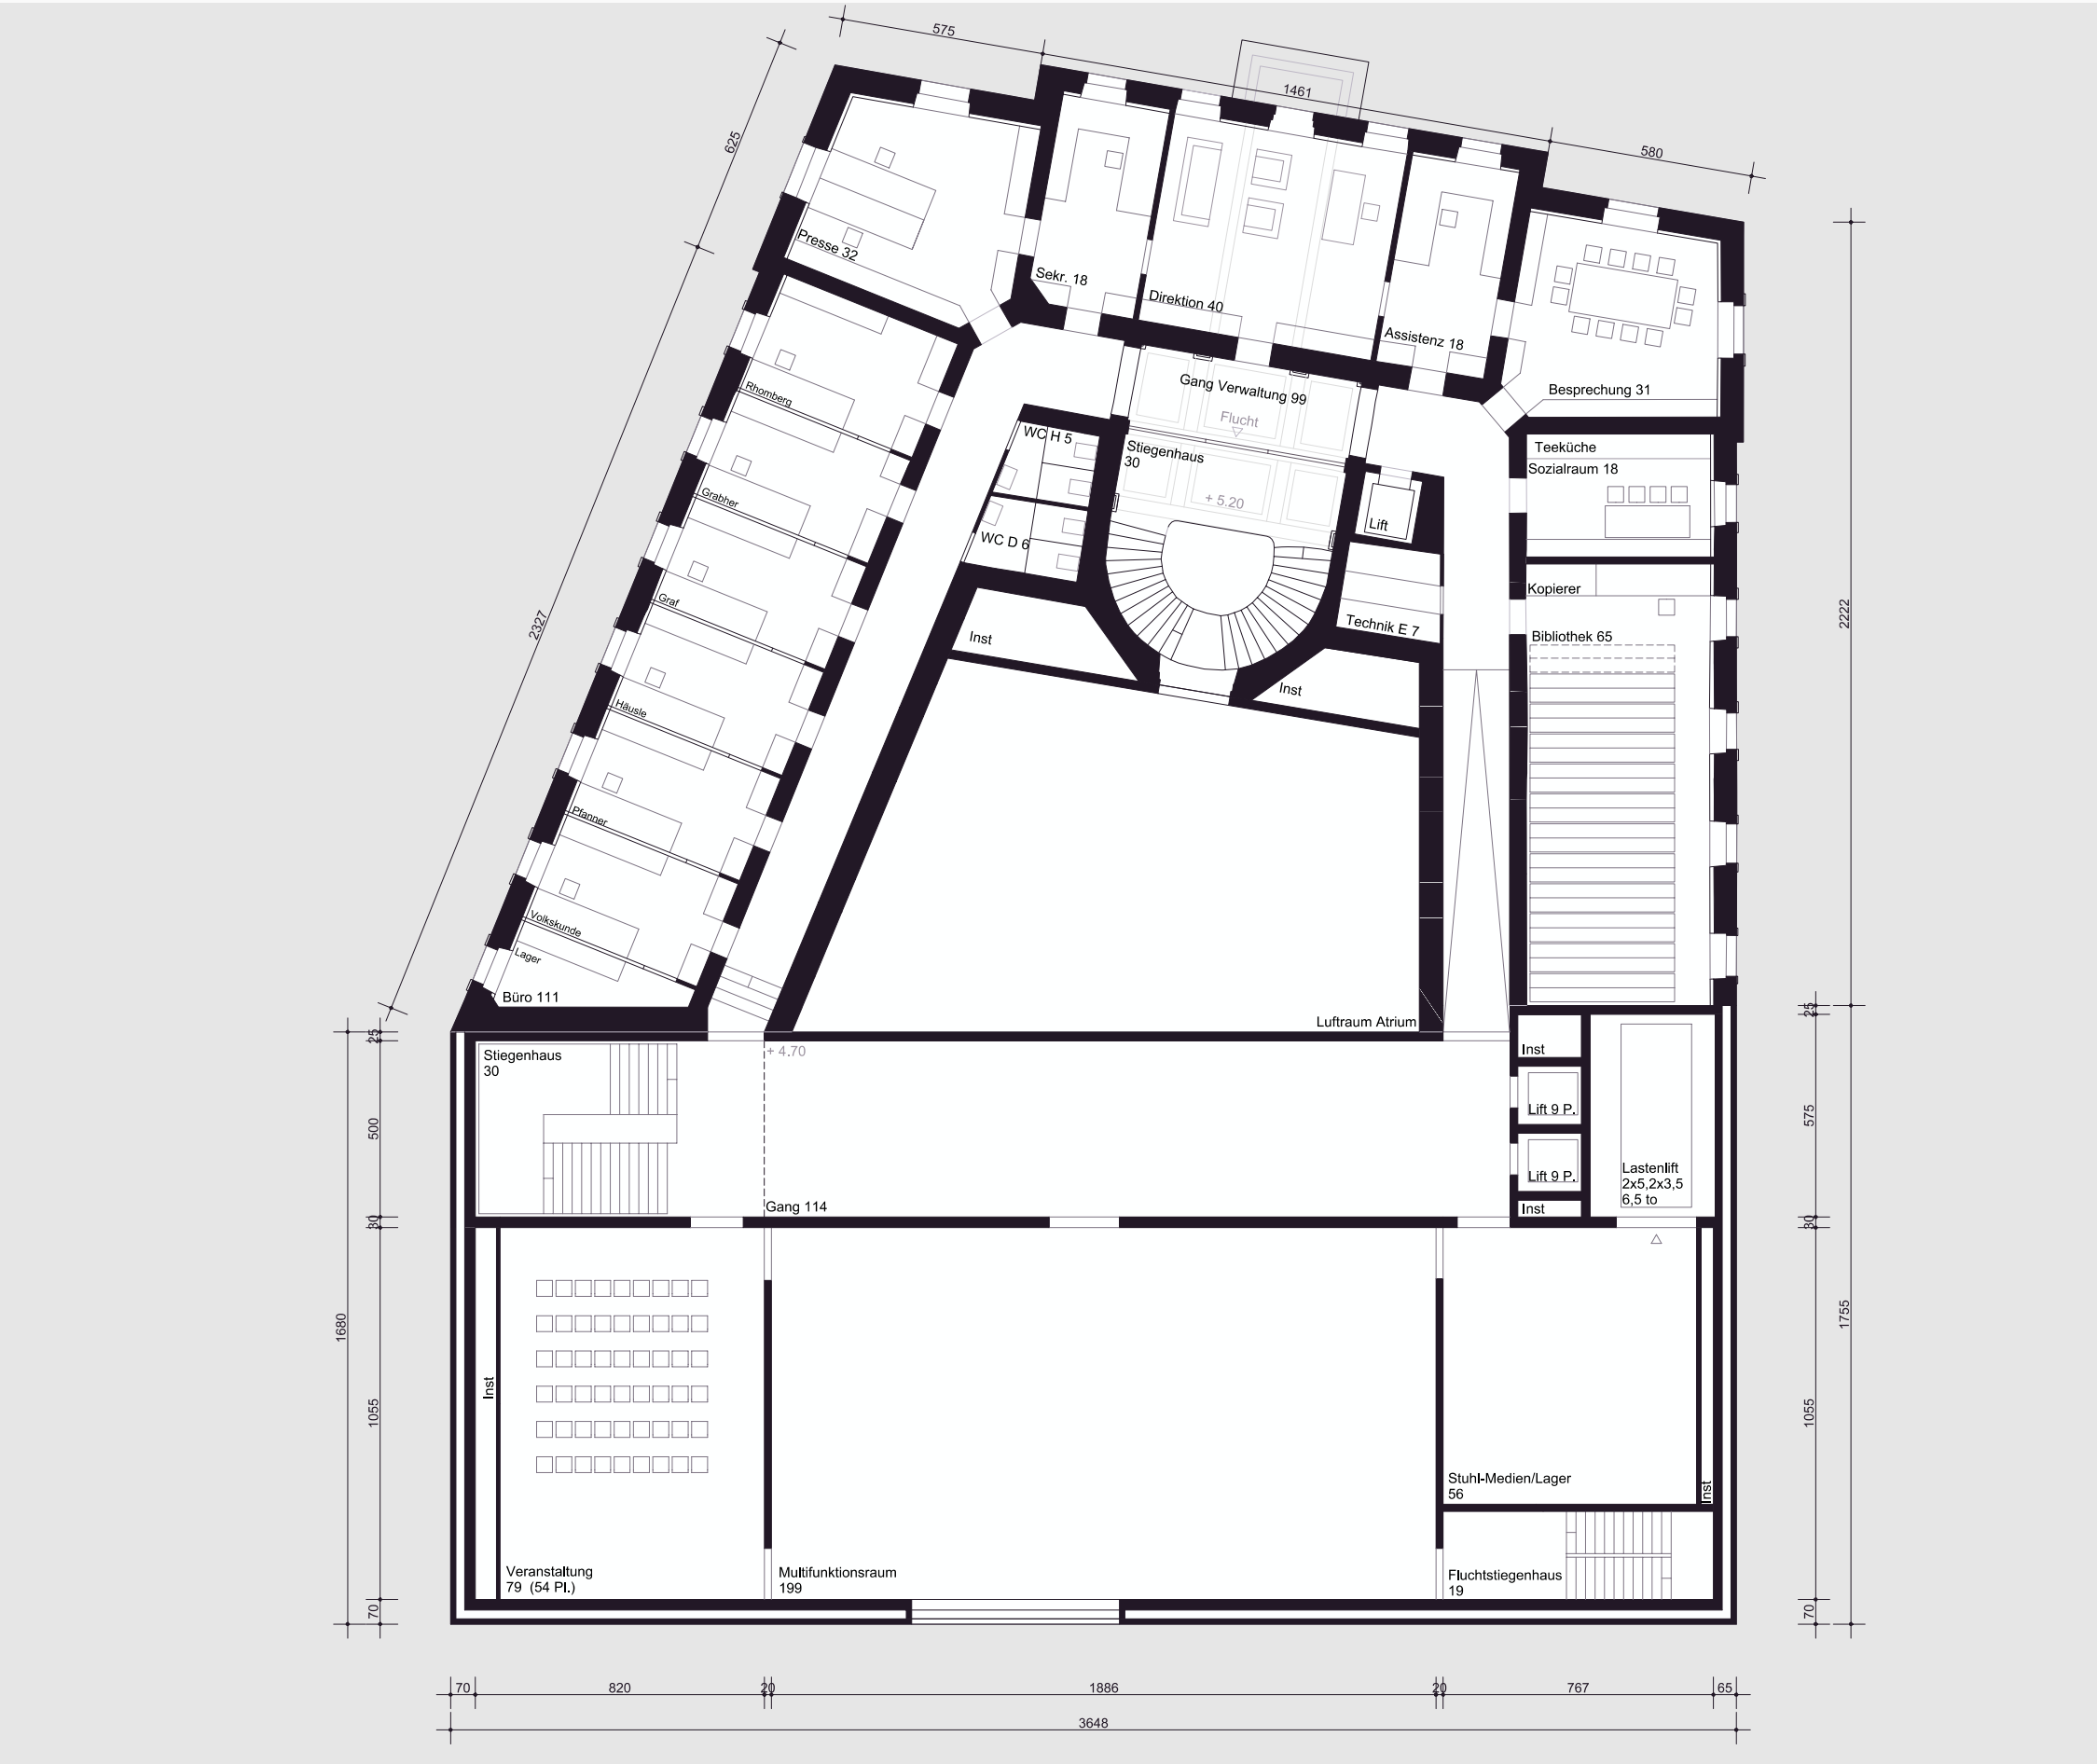


1.3
GRUNDRISS

EBENE +2
SCHAUARCHIV
LAGER, TECHNIK

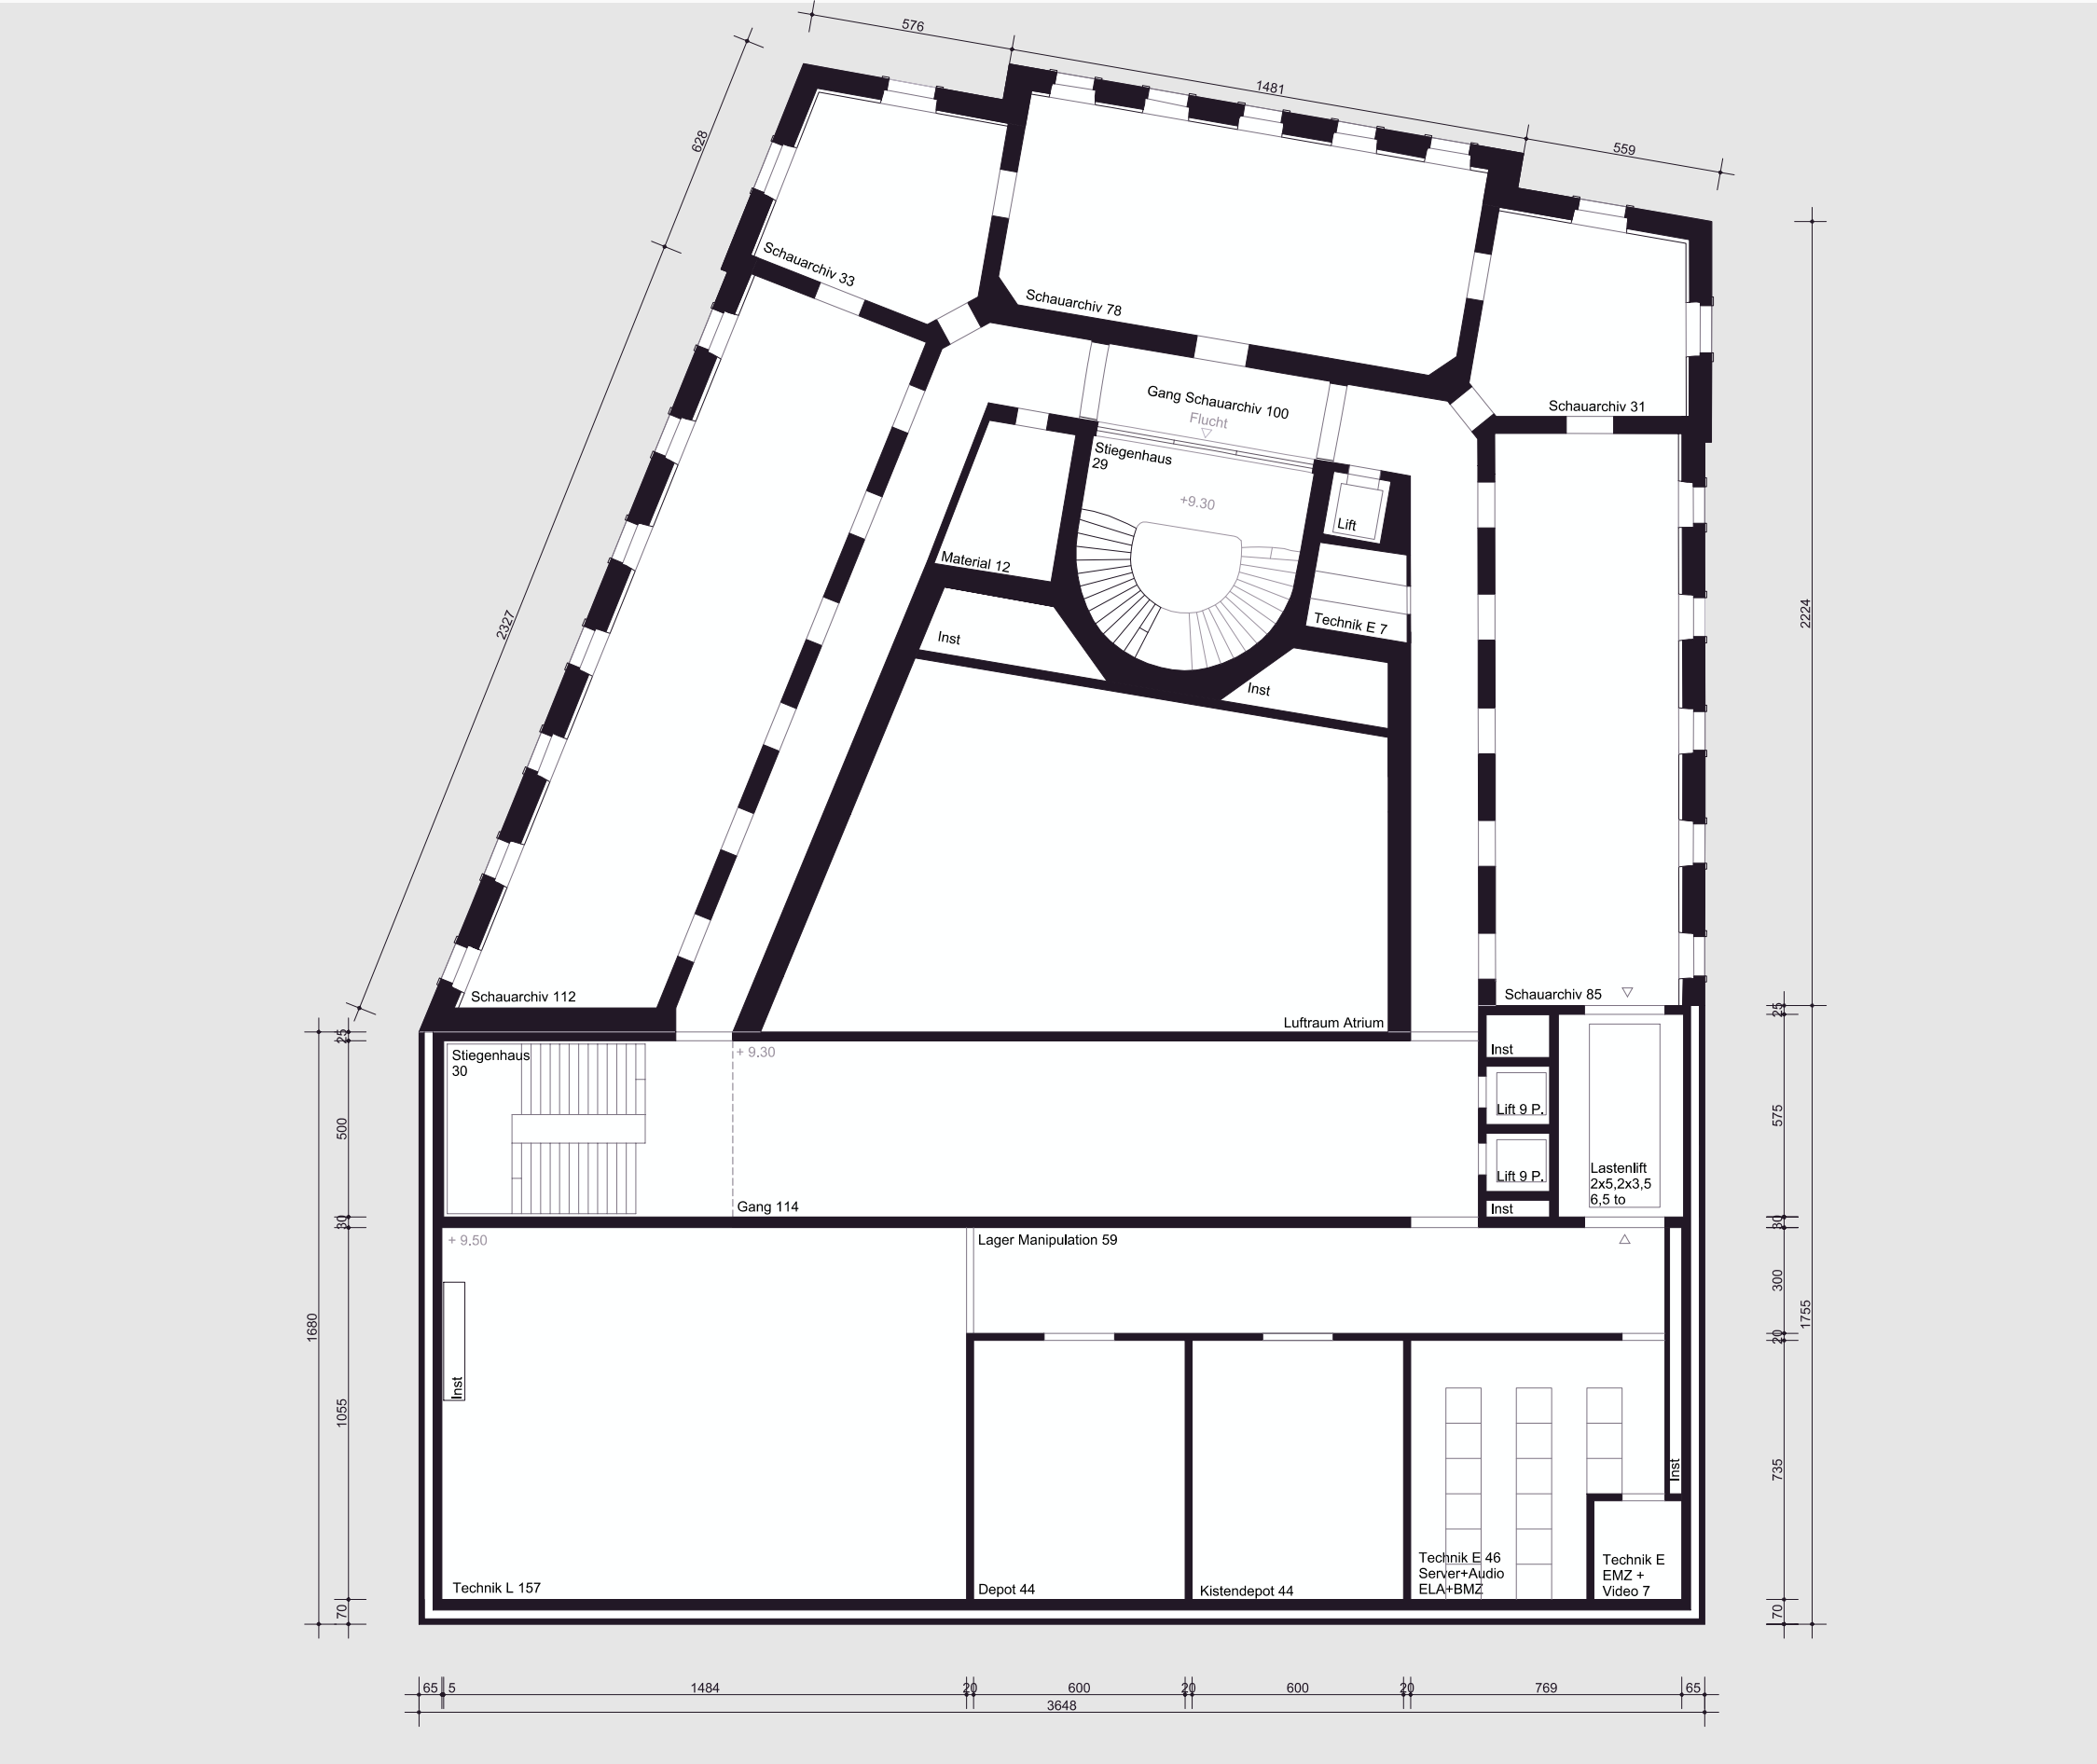

1.3
GRUNDRISS

EBENE +3
SAMMLUNG

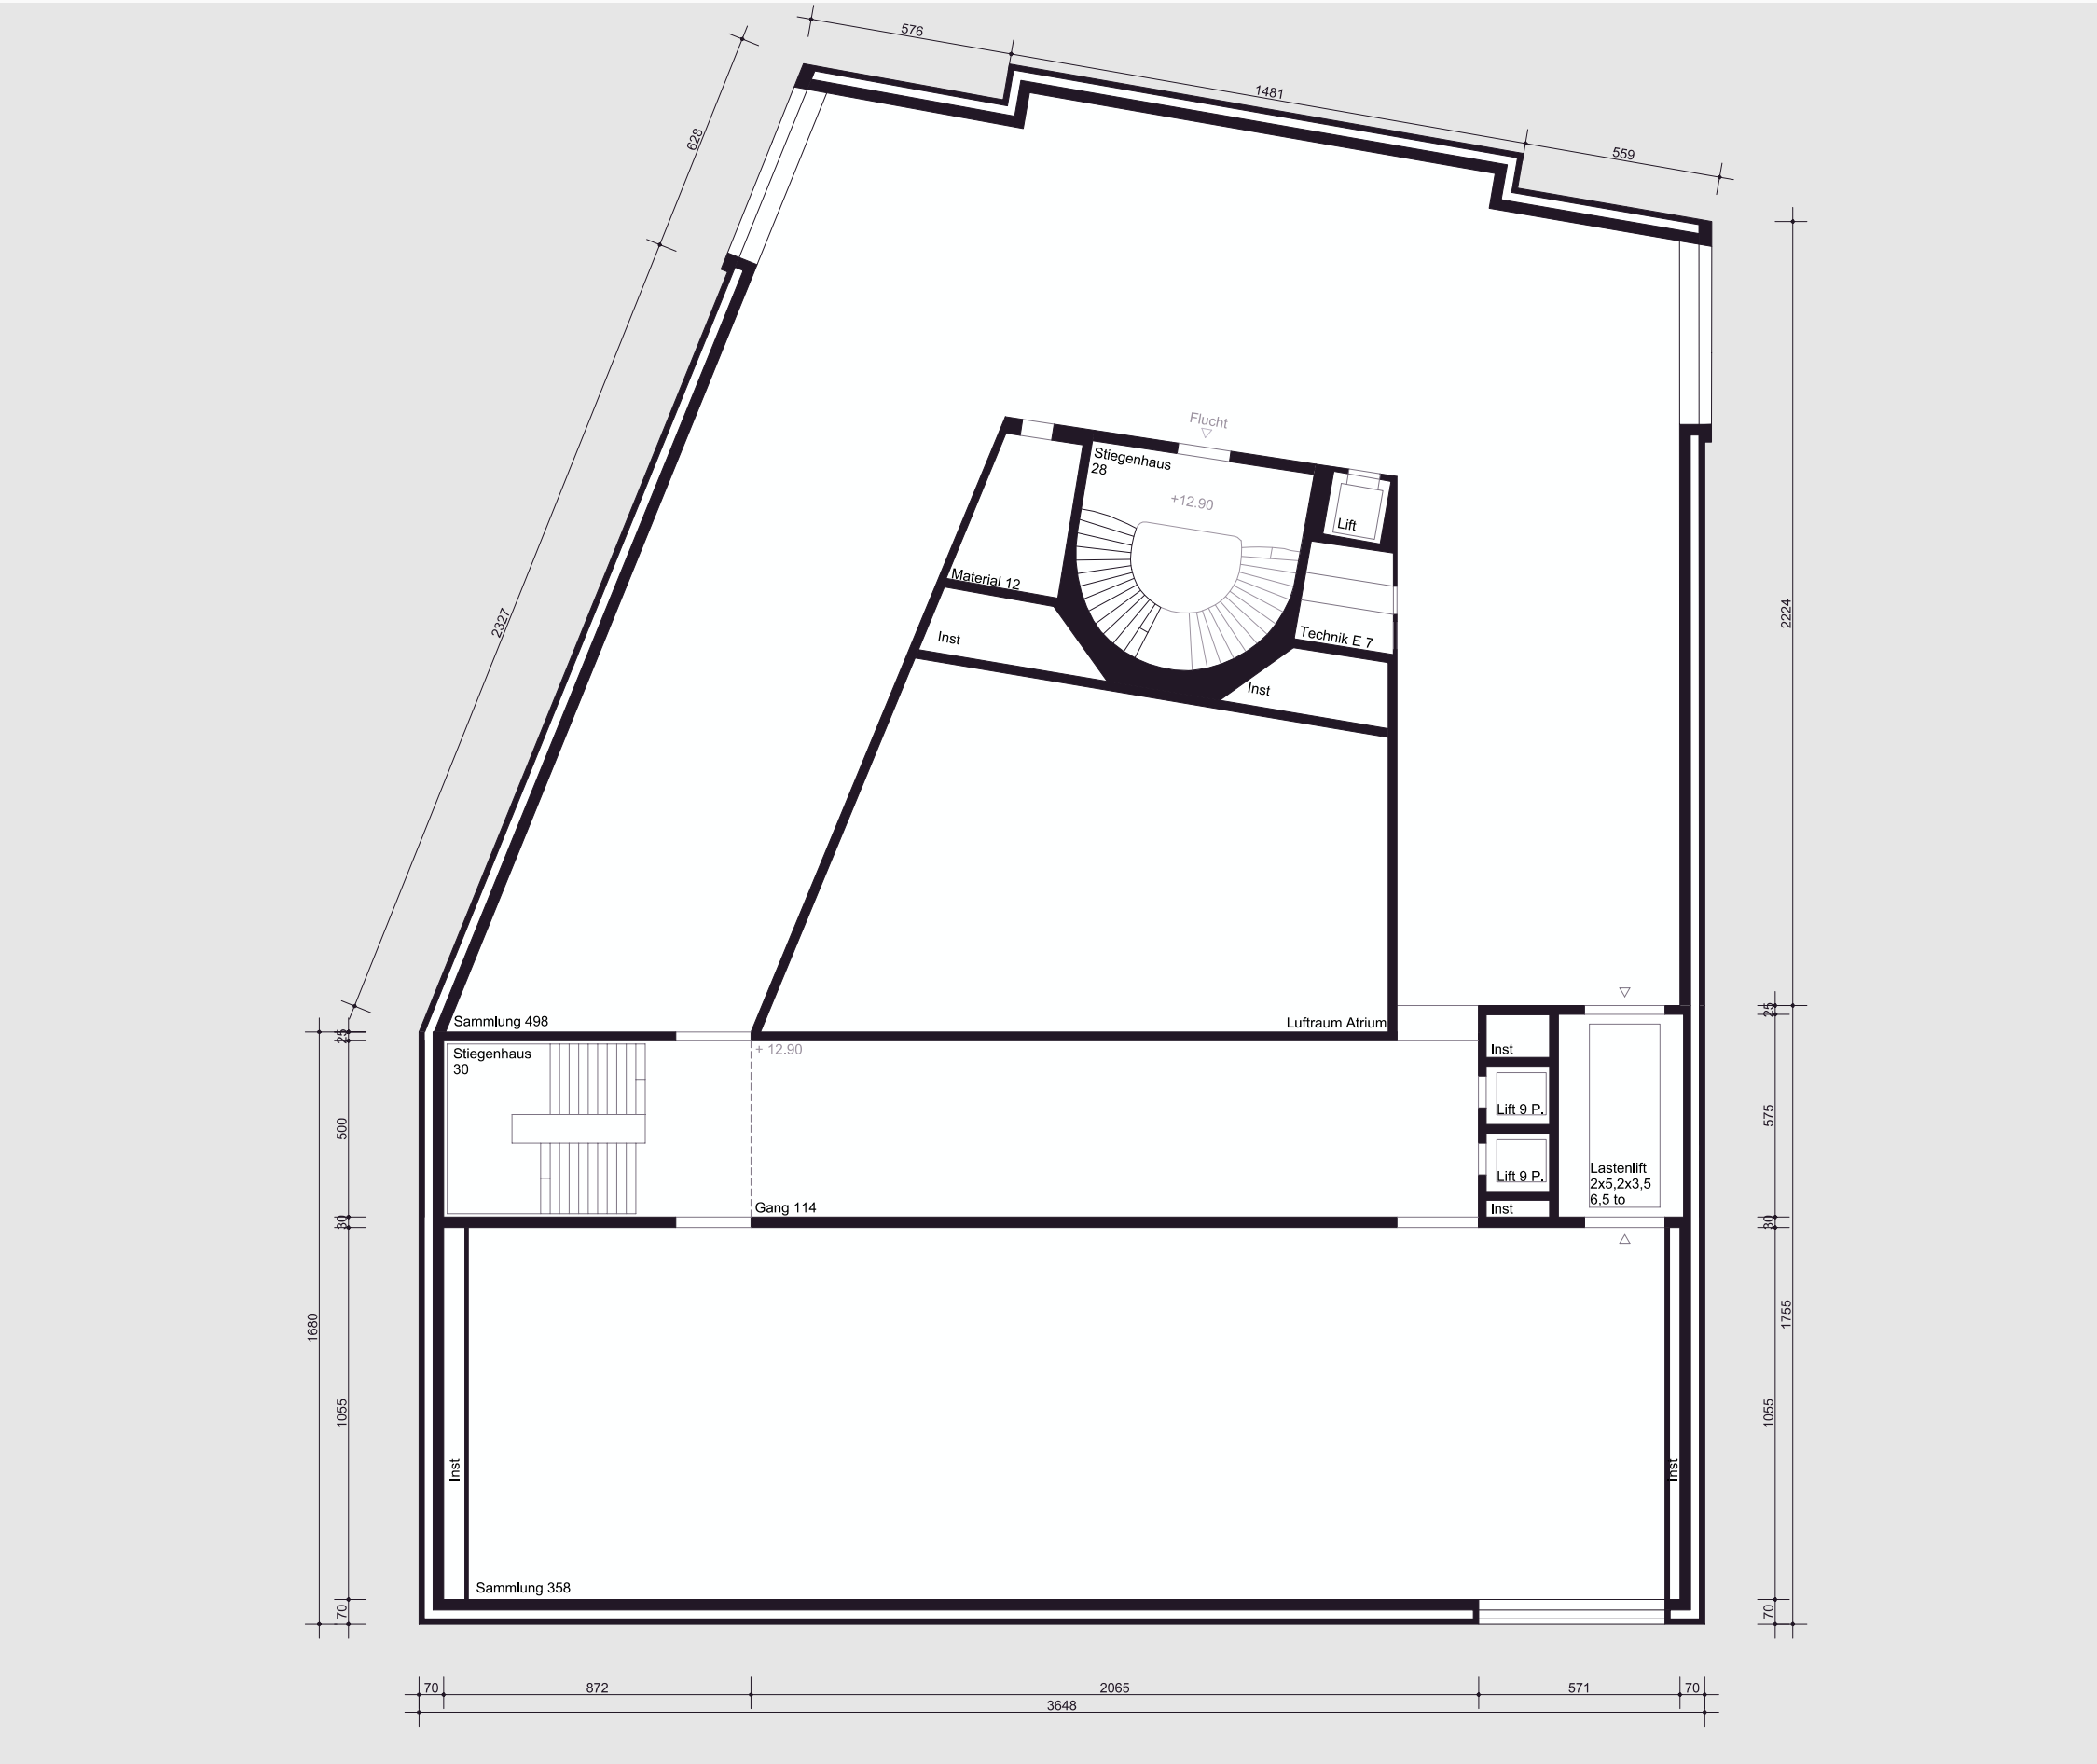

1.3
GRUNDRISS

EBENE +4
AUSSTELLUNG

